


## SUPERFICIES DE PLANTA BAJA

### Superficies construidas

Interior	95,9 m <sup>2</sup>
Exterior cubierta	22,5 m <sup>2</sup>
Exterior descubierta	32,1 m <sup>2</sup>
<b>Total</b>	<b>150,5 m<sup>2</sup></b>

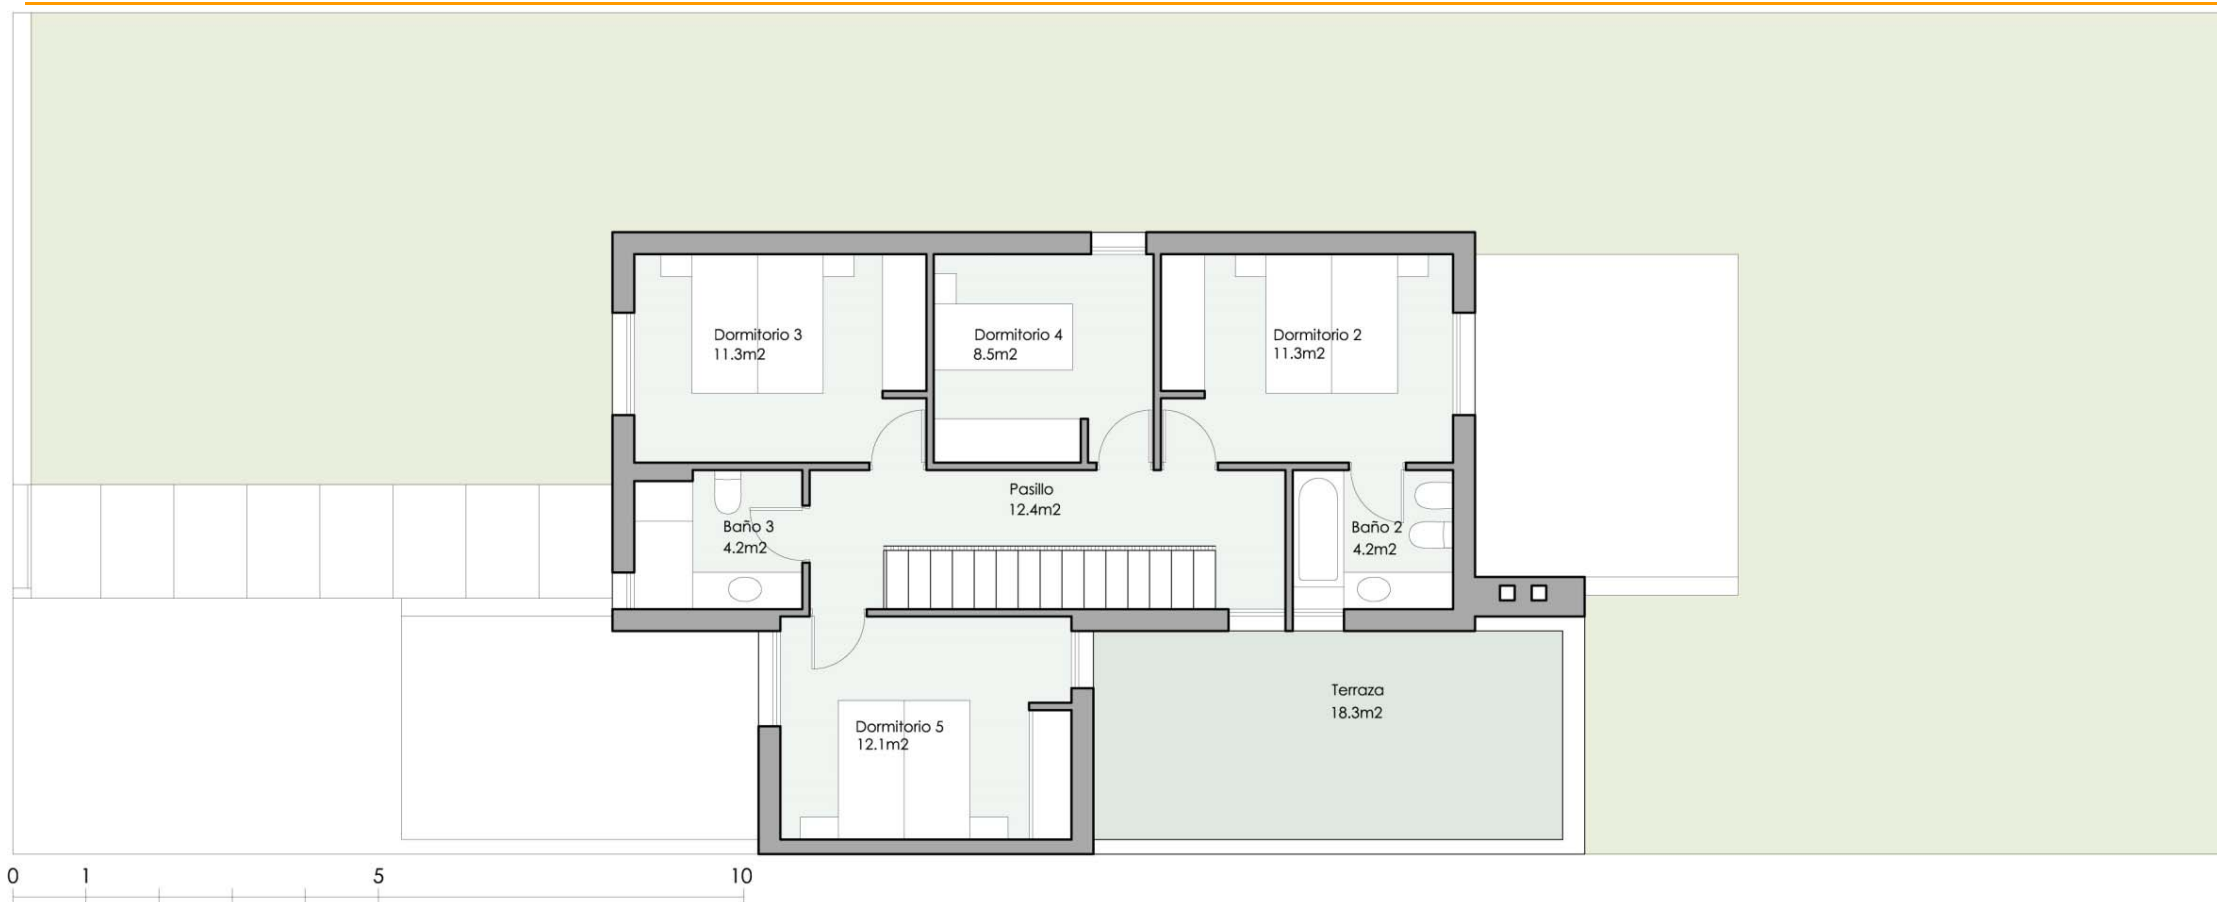

**SUPERFICIES DE PLANTA PRIMERA XXL, XXXL**

**Superficies construidas**

Interior	79,0 m2
Exterior cubierta	- m2
Exterior descubierta	20,8 m2
<b>Total</b>	<b>99,8 m2</b>